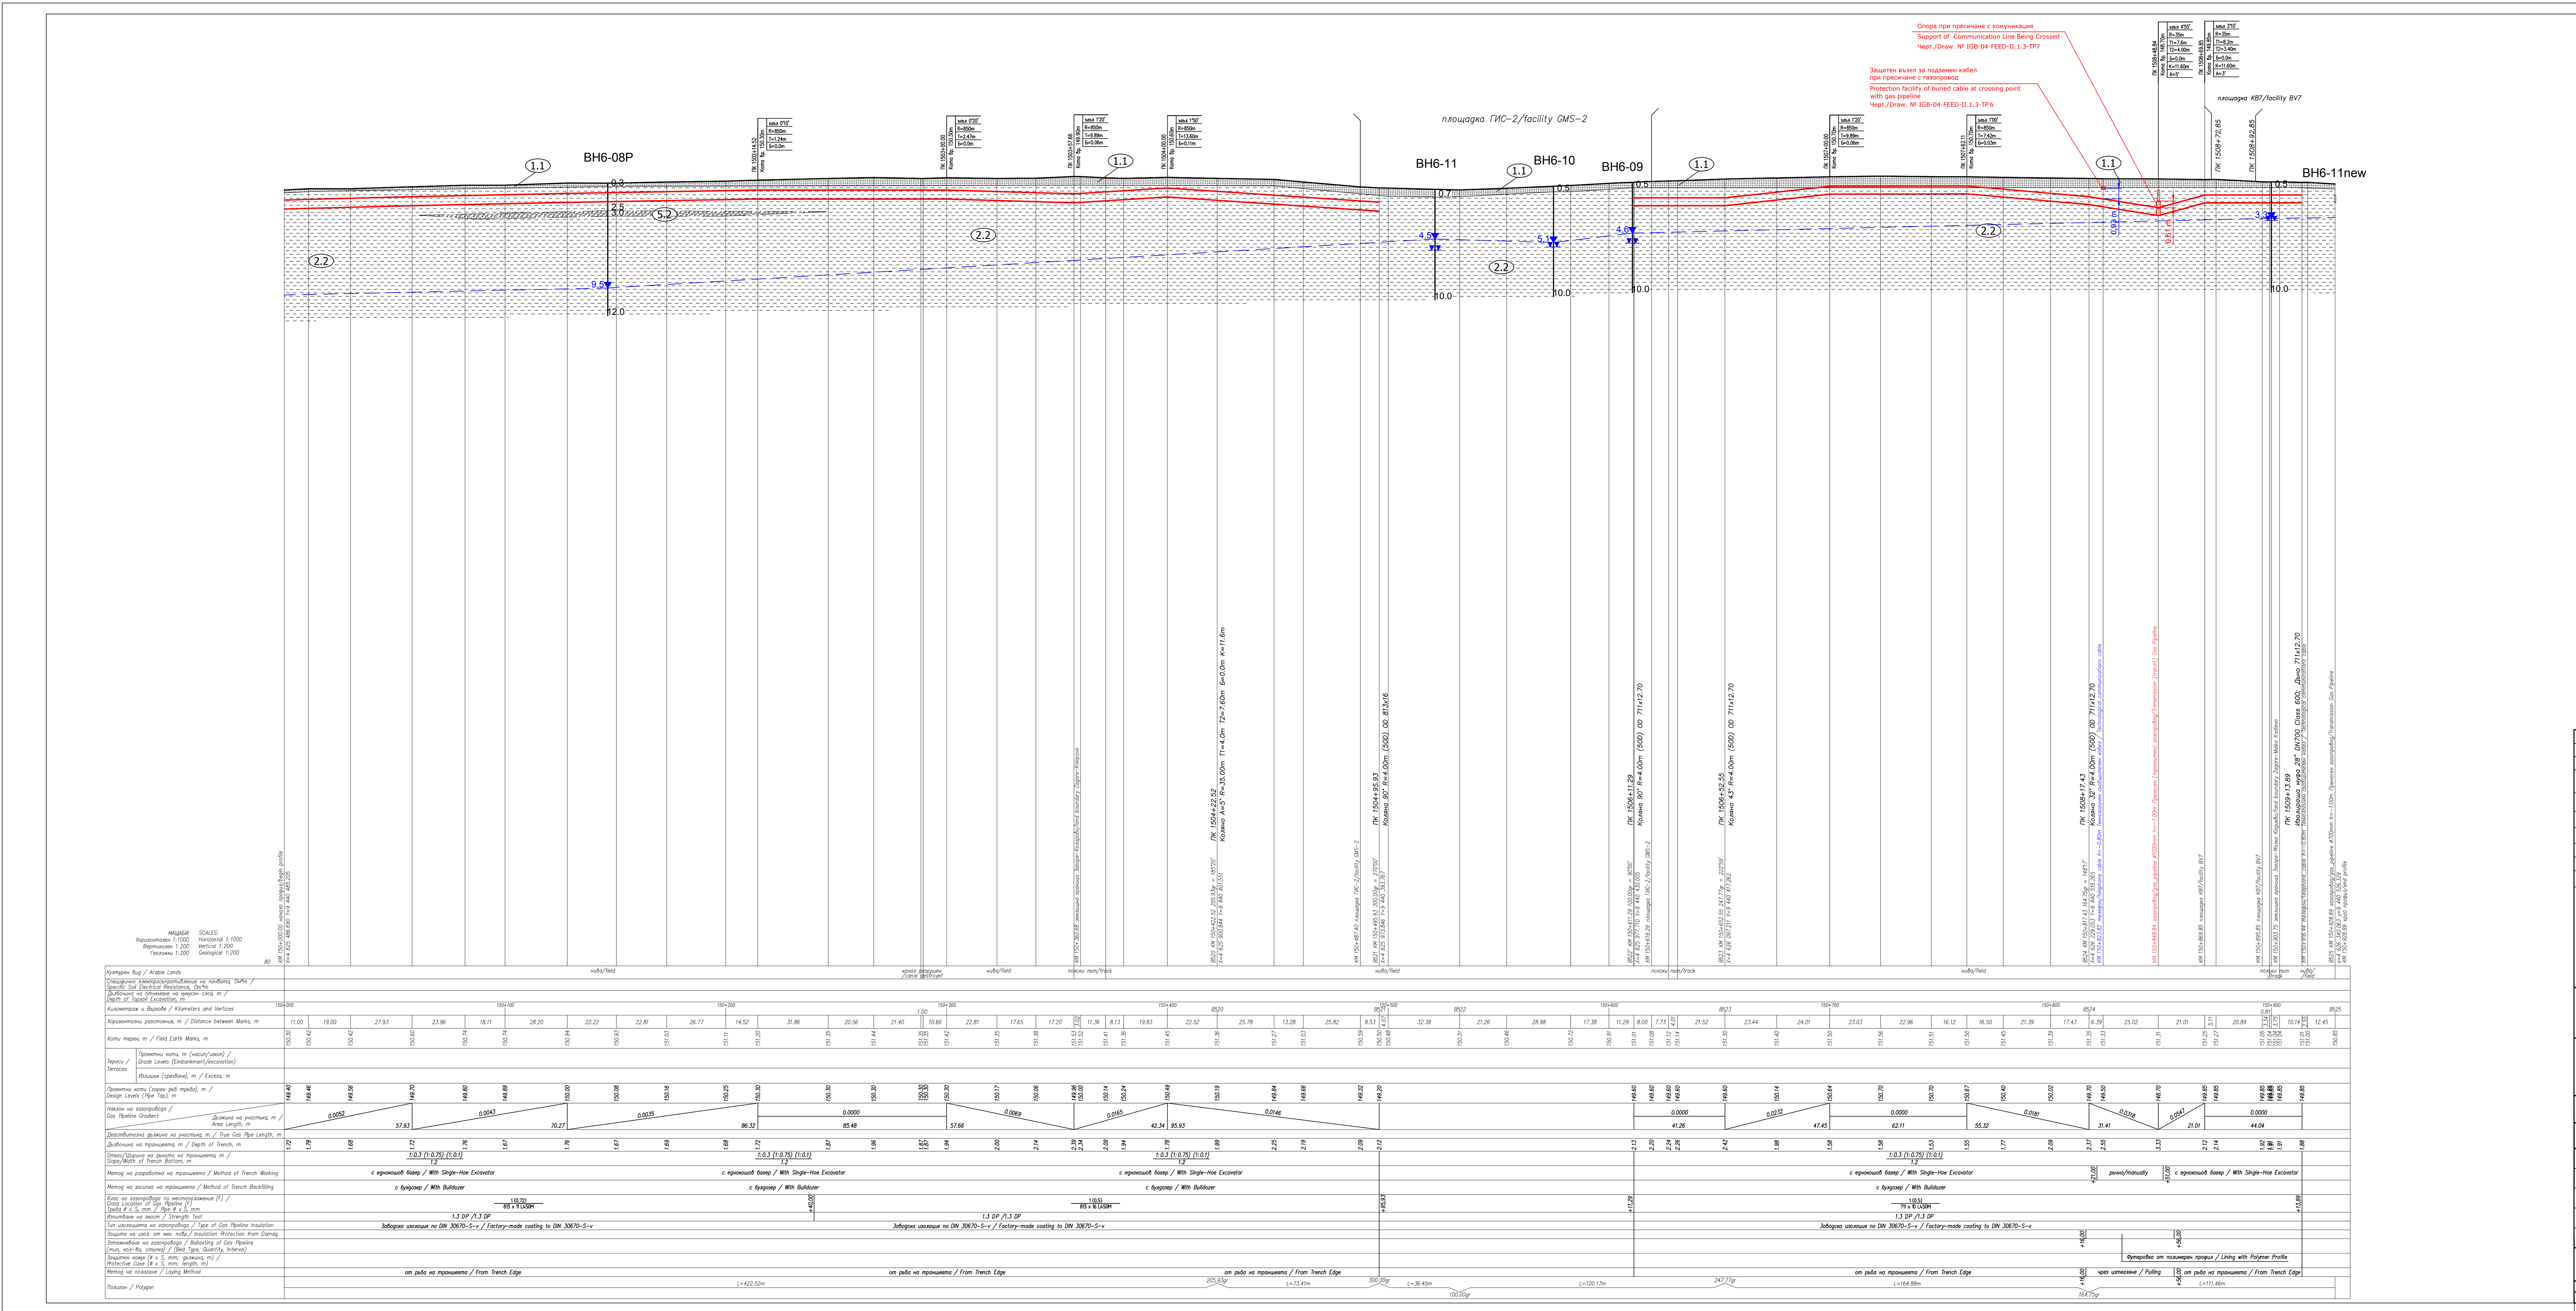

		КВАТЕРНЕР	QUATERNARY
1.1	1	Почвен слой-1.1;	Top soil-1.1;
2.2	2	Глини 2.2-делувиално-пролувиални; a-чакълести глини; b-песъчливи глини;	Clay 2.2-deluvial-proluvial; a-gravely clays; b-sandy clays;
5.2	5	Чакъли пролувиални;	Gravels 5.2-proluvial;
		Поява подземна вода	Occurrence of groundwater
	3.3	Установено водно ниво, m	Established water level, m

Съкращения:
Abbreviations:

ъгъл- Вертикален ъгъл / Vertical Angle
R - Радиус на огъване / Bent Radius
T,T1, T2 -Тангенти / Tangent
Б - Бисектриса / Bisectrix
К - Дължина на кривата / Curve
А- Коляно горещо-огънато с R = 5DN / Hot-Bent Branch with R = 5DN
Коляно студено-огънато с R 35 / Cold-Bent Branch with R 35
Кота вр. - Кота връх ъгъл / Mark of angular point
ПК - Пикет (=0,1 km) / Road Piquet (Stationing Mark)

00	17.05.2014	За преглед от Възложителя/Issued to client
Ревизия Revision	Дата Date	Описание / Description

Част Part	ИГД/ИГП Geology	Хидрология Hidrology	В и К WS & S	Тръб./Техн. Pipe/Techn.	Рекултивация Reclamation	Генплан и ВП Genplan and VP	Архитектура Architecture
Проектант Designer	инж.С.Стойнев eng.S.Stoynev	инж.Т.Николов eng.T.Nikolov	инж.П. Въчев eng.P.Vachev	инж.К.Илиев eng.K.Iliev	инж.М.Банов eng.M.Banov	инж.И.Косев eng.I.Kosev	арх.И.Петров arch.I.Petrov
Подпис Signature							
Част Part	Констр. Civil	Електро(вън.) Electrical(Exter.)	Пътна(вън.) Road(Exter.)	ТСВ /Техн. FOC /Tech	ЕХЗ Cathodic Prt.	ПБЗ Safety & Health	ПБ Fire safety
Проектант Designer	инж.Ад.Маринов eng.Ad.Marinov	инж.Б.Тодоров eng.B.Todorov	инж.Ф.Жадалова eng.F.Jadalova	инж.Е.Илиева eng.E.Ilieva	инж.Б.Тодоров eng.B.Todorov		арх.Цв.Петров arch.Tsv.Petrov
Подпис Signature							

СЪГЛАСУВАЛИ / AGREED BY

Печат на проектант / Designer's stamp:

Печат на проектант / Designer's stamp:

Възложител:
Client: "АЙ СИ ДЖИ БИ" АД
"ICGB" AD

Договор номер: МВГБ-04
Contract number: IGB-04

Отменен от:
Superseded by:

Отменя:
Supersedes the:

Изпълнител:
Contractor: "ГАЗТЕК БГ" АД
"GASTEC BG" AD

Обект: МЕЖДУСИСТЕМНА ГАЗОВА ВРЪЗКА ГЪРЦИЯ-БЪЛГАРИЯ
Project: GAS INTERCONNECTOR GREECE-BULGARIA

Подобект: Преносен газопровод Гърция-България
Subproject: Transmission gas pipeline Greece-Bulgaria

Длъжност Position	Име, фамилия Name, surname	Подпис Signature	Дата Date	Фаза/Phase	ТП/FEED
Проектант Designer	Георги Стоилов Georgi Stoilov		17.05.2014	Част/Part	ГиТТ/G&TP
Проектант Designer	Ивайло Илиев Ivaylo Iliev		17.05.2014	Мащаб Scale	1:1000 1:200
Гл.проектант Chief designer	Валентин Станчев Valentin Stantchev		17.05.2014	Лист Sheet	1/1
Р-л проект Proj. Manager	Радостина Тодорова Radostina Todorova		17.05.2014	Ревизия Revision	00

Име на чертежа / Drawing name: Участък km 150 - km 151. Профил / Section km 150 - km 151. Profile

Сигнатура / Code: IGB-04-FEED-II.1.3-Pr112

Име на файла / File name: km150-km151.dwg